


(Egységes szerkezetben)

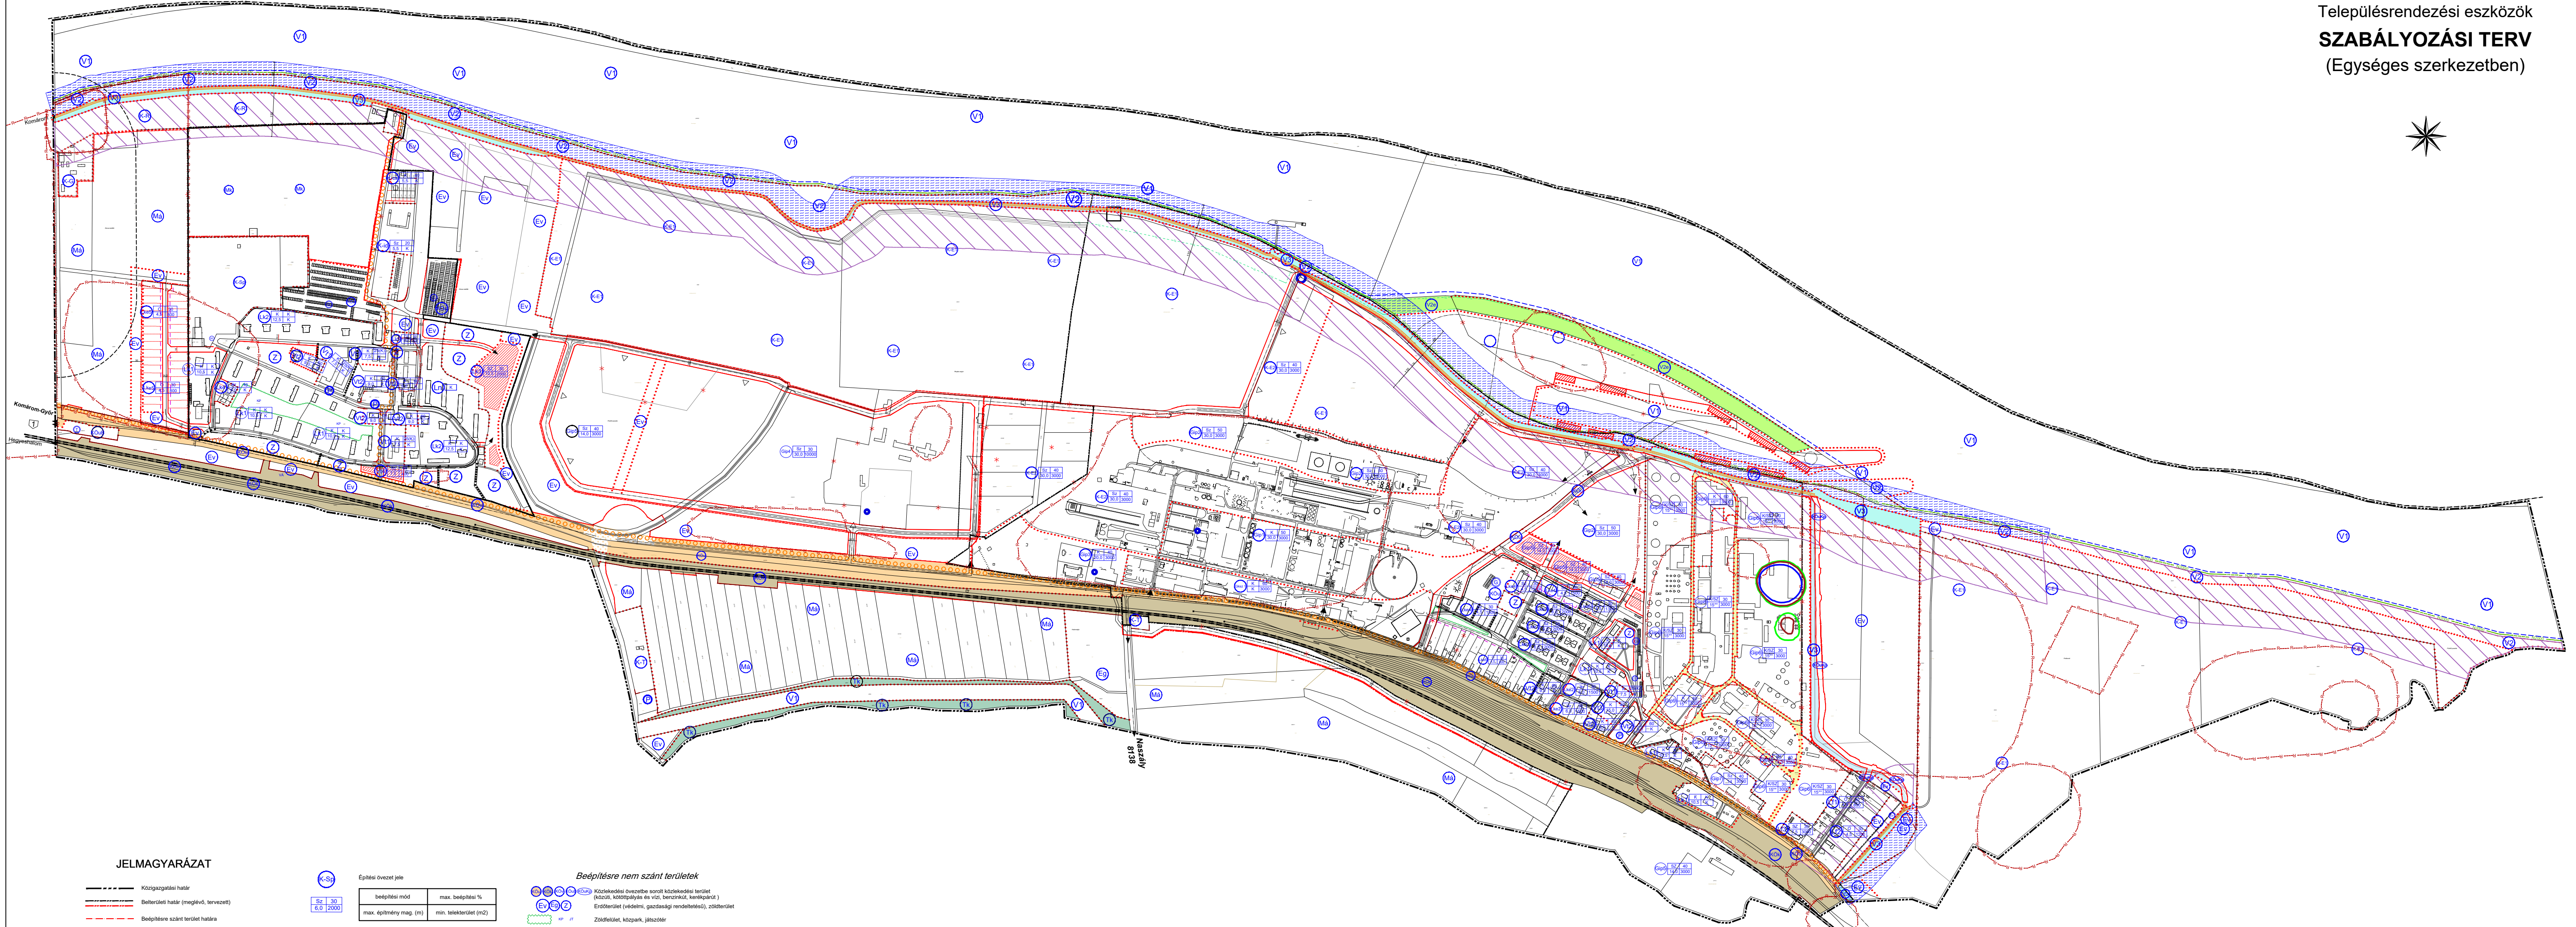

	Környezati határ
	Belterületi határ (meglévő, tervezett)
	Bélgépires szánt terület határa
	Szabályozási vonal, szabályozási szélesség (m)
	Építési övezet, övezet határa
	Irányadó telekhatár
	Építési hely
	Tervezett építési vonal
	Két szinti szabályozás - felső szint területfoglalásának jelölése
	Bélgépires költözéskorláti terület határa
	Vodent háló művi elvezetése
	Régészeti lelőhely határa
	Helyi területi elvezetés
	Vodátörő határa
	Natura 2000 terület határa (45/2006. (XII. 8.) KVM-m. r. szerint)
	Távhátlati Natura 2000 hátköztábla maradó terület
	Térmezési terület határa
	Katasztrófavédelmi veszélyeztetési övezetek



Sz. 30
6.0 2000

Építési övezet jele

beépítési mód	max. beépítési %
max. építmény mag. (m)	min. telekterület (m ²)

Sz

Szabadonálló beépítés

O

Oldathatáron álló beépítés

K

Kialakult állapot

Ikr

Ikerházas beépítés

Cs

Csoportos beépítés



Megtartásra javasolt épület (irányadó)

LA	Nagyvárosias lakóterület
LS	Kisvárosias lakóterület
LM	Kertvárosias lakóterület
LF	Faluvas lakóterület
VI	Településközpont vegyes terület
DM	Kereskedelmi, szolgáltató gazdasági terület
DI	Ipari gazdasági terület
K	Különleges terület
SP	Temető, sportpálya, sportterület
RE	Rekreációs terület, idegenforgalmi terület
GA	Gátóház terület, csónakház területe
GE	Megújítandó energiatárolások építményeinek területe

[illegible]

16/2007. (XII.20.) önkormányzati rendelet melléklete

Hatályos: 2025.06.25-től

Megrendelő:		Almásfűzőtő Község Önkormányzata	
Munka megnevezése:		Almásfűzőtő településrendezési eszközök	
Munkafeladat megnevezése:		Szabályozási terv (Egység szerkezetben)	
Tételezett/tervezési, építési:		Kétfeladattervezési	
Horváth Gergely	TT/1, 01-1120	KEKÉrtőzőtő Judit	TK/01-5295
	PLANNER-T K.K.	Közműtervező	
		Bőro Áttila	TE, TH, TV 01-2456
		Hanczár Zsolt	TE, TH, TV 01-2418
		Markóczy	
Auer József	TT/1, TK/1, 01-5003	Horváth Szabó Kata	PLANNER-T K.K.
	TAJÓLÓ-TERV K.K.	Vojnits Eszter	PLANNER-T K.K.